



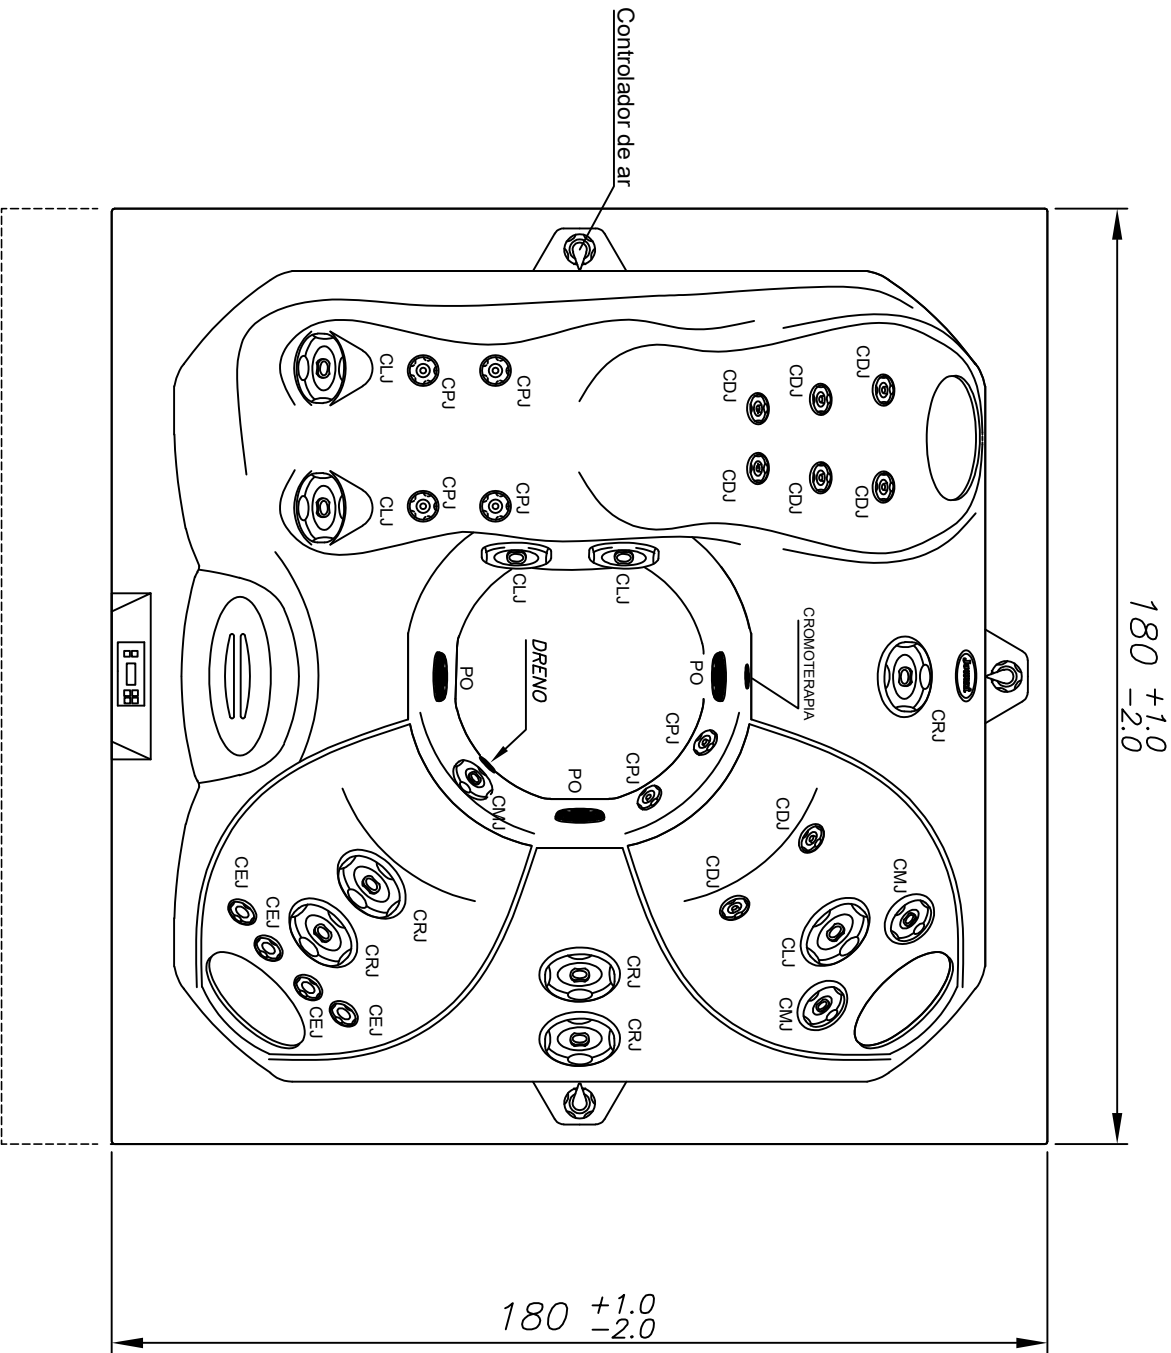

SPA J195 L C/ PAINEL

(Dimensões em cm)

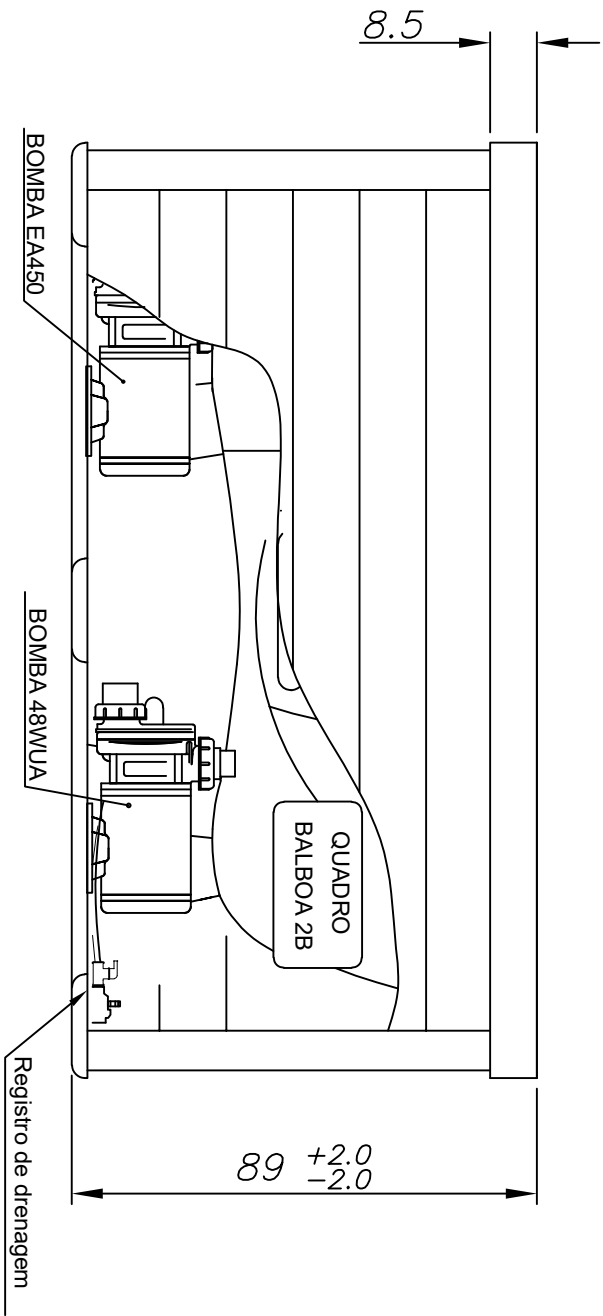

ÁREA DE ACESSO

POTÊNCIA: 6000 W

5	5	3	8	4	6	1xEA450 / 1x48WUA	ACRÍLICO	860 litros
CLJ	CRJ	CMJ	CDJ	CEJ	CPJ	BOMBA	ACABAMENTO	VOLUME

CARGA MÉDIA SOBRE O PISO: 412 kgf/m²

SPA J195 L C/ PAINEL

JACUZZI DO BRASIL LTDA.

ESCALA: 1:20	DES.: KLEBER	DATA: 23/02/2023
--------------	--------------	------------------